Kanton Solothurn

Gemeinde Fehren

Genereller Entwässerungsplan (GEP)

Nutzungsplan

Situation 1 : 2'000

Index	Datum	Aenderungen	gez.	gepr.	gen.
		Oensingen, 30.08.2007			
		gezeichnet: nac.			
		Grösse: 60 x 126			
		Rolle Nr.:			
1	28.01.2008	Gemäss Vorprüfung vom Kanton14.11.2007			
AV-Grundlage vom:					

geprüft: | genehmigt:

Plan Nr.: 40040 / 1

CAD-File: M:\Fehren\40040 GEP\40040_1.dgn

gedruckt: 04-DEC-2008 16:14 user: fst

www.bsb-partner.ch

Biberist Tel. 032 671 22 22 Fax 032 671 22 00
Oensingen Tel. 062 388 38 38 Fax. 062 388 38 00
Grenchen Tel. 032 654 59 30 Fax 032 654 59 31
Schlieren/Bern Tel. 031 978 00 78 Fax 031 978 00 79

BSB + Partner Ingenieure und Planer

Orientierungsinhalt

- Siedlungsgebietsgrenze
- Reservezonengrenze
- Grundwasserschutzzone
- Gebiet mit eingeschränkter Versickerungsmöglichkeit oder Versickerungsverbot gemäss Versickerungskarte Nr. 40040/4
- Leitungen in schlechtem Zustand 1. Priorität
- ARA Sammelkanal (ARA Meltingen - Zullwil)
- ARA Sammelkanal (ARA Laufental - Lüsseltal)

Allgemein

Allfällige detailliertere Angaben bezüglich Versickerung, Fremdwasser oder Zustand Kanalisation sind den jeweiligen Zustandsplänen zu entnehmen

Öffentliche Auflage vom 16. März bis 9. April 2008

Beschlossen vom Einwohnergemeinderat Fehren

Fehren, 06.02.2008

Der Gemeindepräsident : Die Gemeindeschreiberin :

Genehmigt vom Regierungsrat des Kantons Solothurn

Gemäss RRB Nr. 149 vom 23. Januar 2009

Der Staatsschreiber :

Legende

Genehmigungsinhalt

Begrenzungen/Gebiete:

- Begrenzung Teileinzugsgebiet
- Gebiet mit Mischsystem
- Gebiet mit Trennsystem

Kontrollschacht Nr. | Fläche des Teileinzuggebietes in ha
Spitzenabflusswert | Einwohner pro ha

Entwässerungsleitungen:

Bestehend:	Projektiert:	
		Öffentliche Schmutzwasserleitung/Mischwasserleitung
		Meteorwasserleitung
		Private Hausanschlüsse Schmutzwasserleitung/Mischwasserleitung
3F 22 SW400	3F 22 SW400	Zu ersetzende Schmutzwasserleitung/Mischwasserleitung
1R 22 GUP400	1R 22 GUP400	Zu ersetzende Meteorwasserleitung
1A 37 PVC300	1A 37 PVC300	Kontrollschächte und Leitungen mit Schachtnummer und Leitungsbeschriftung

Spezialbauwerke:
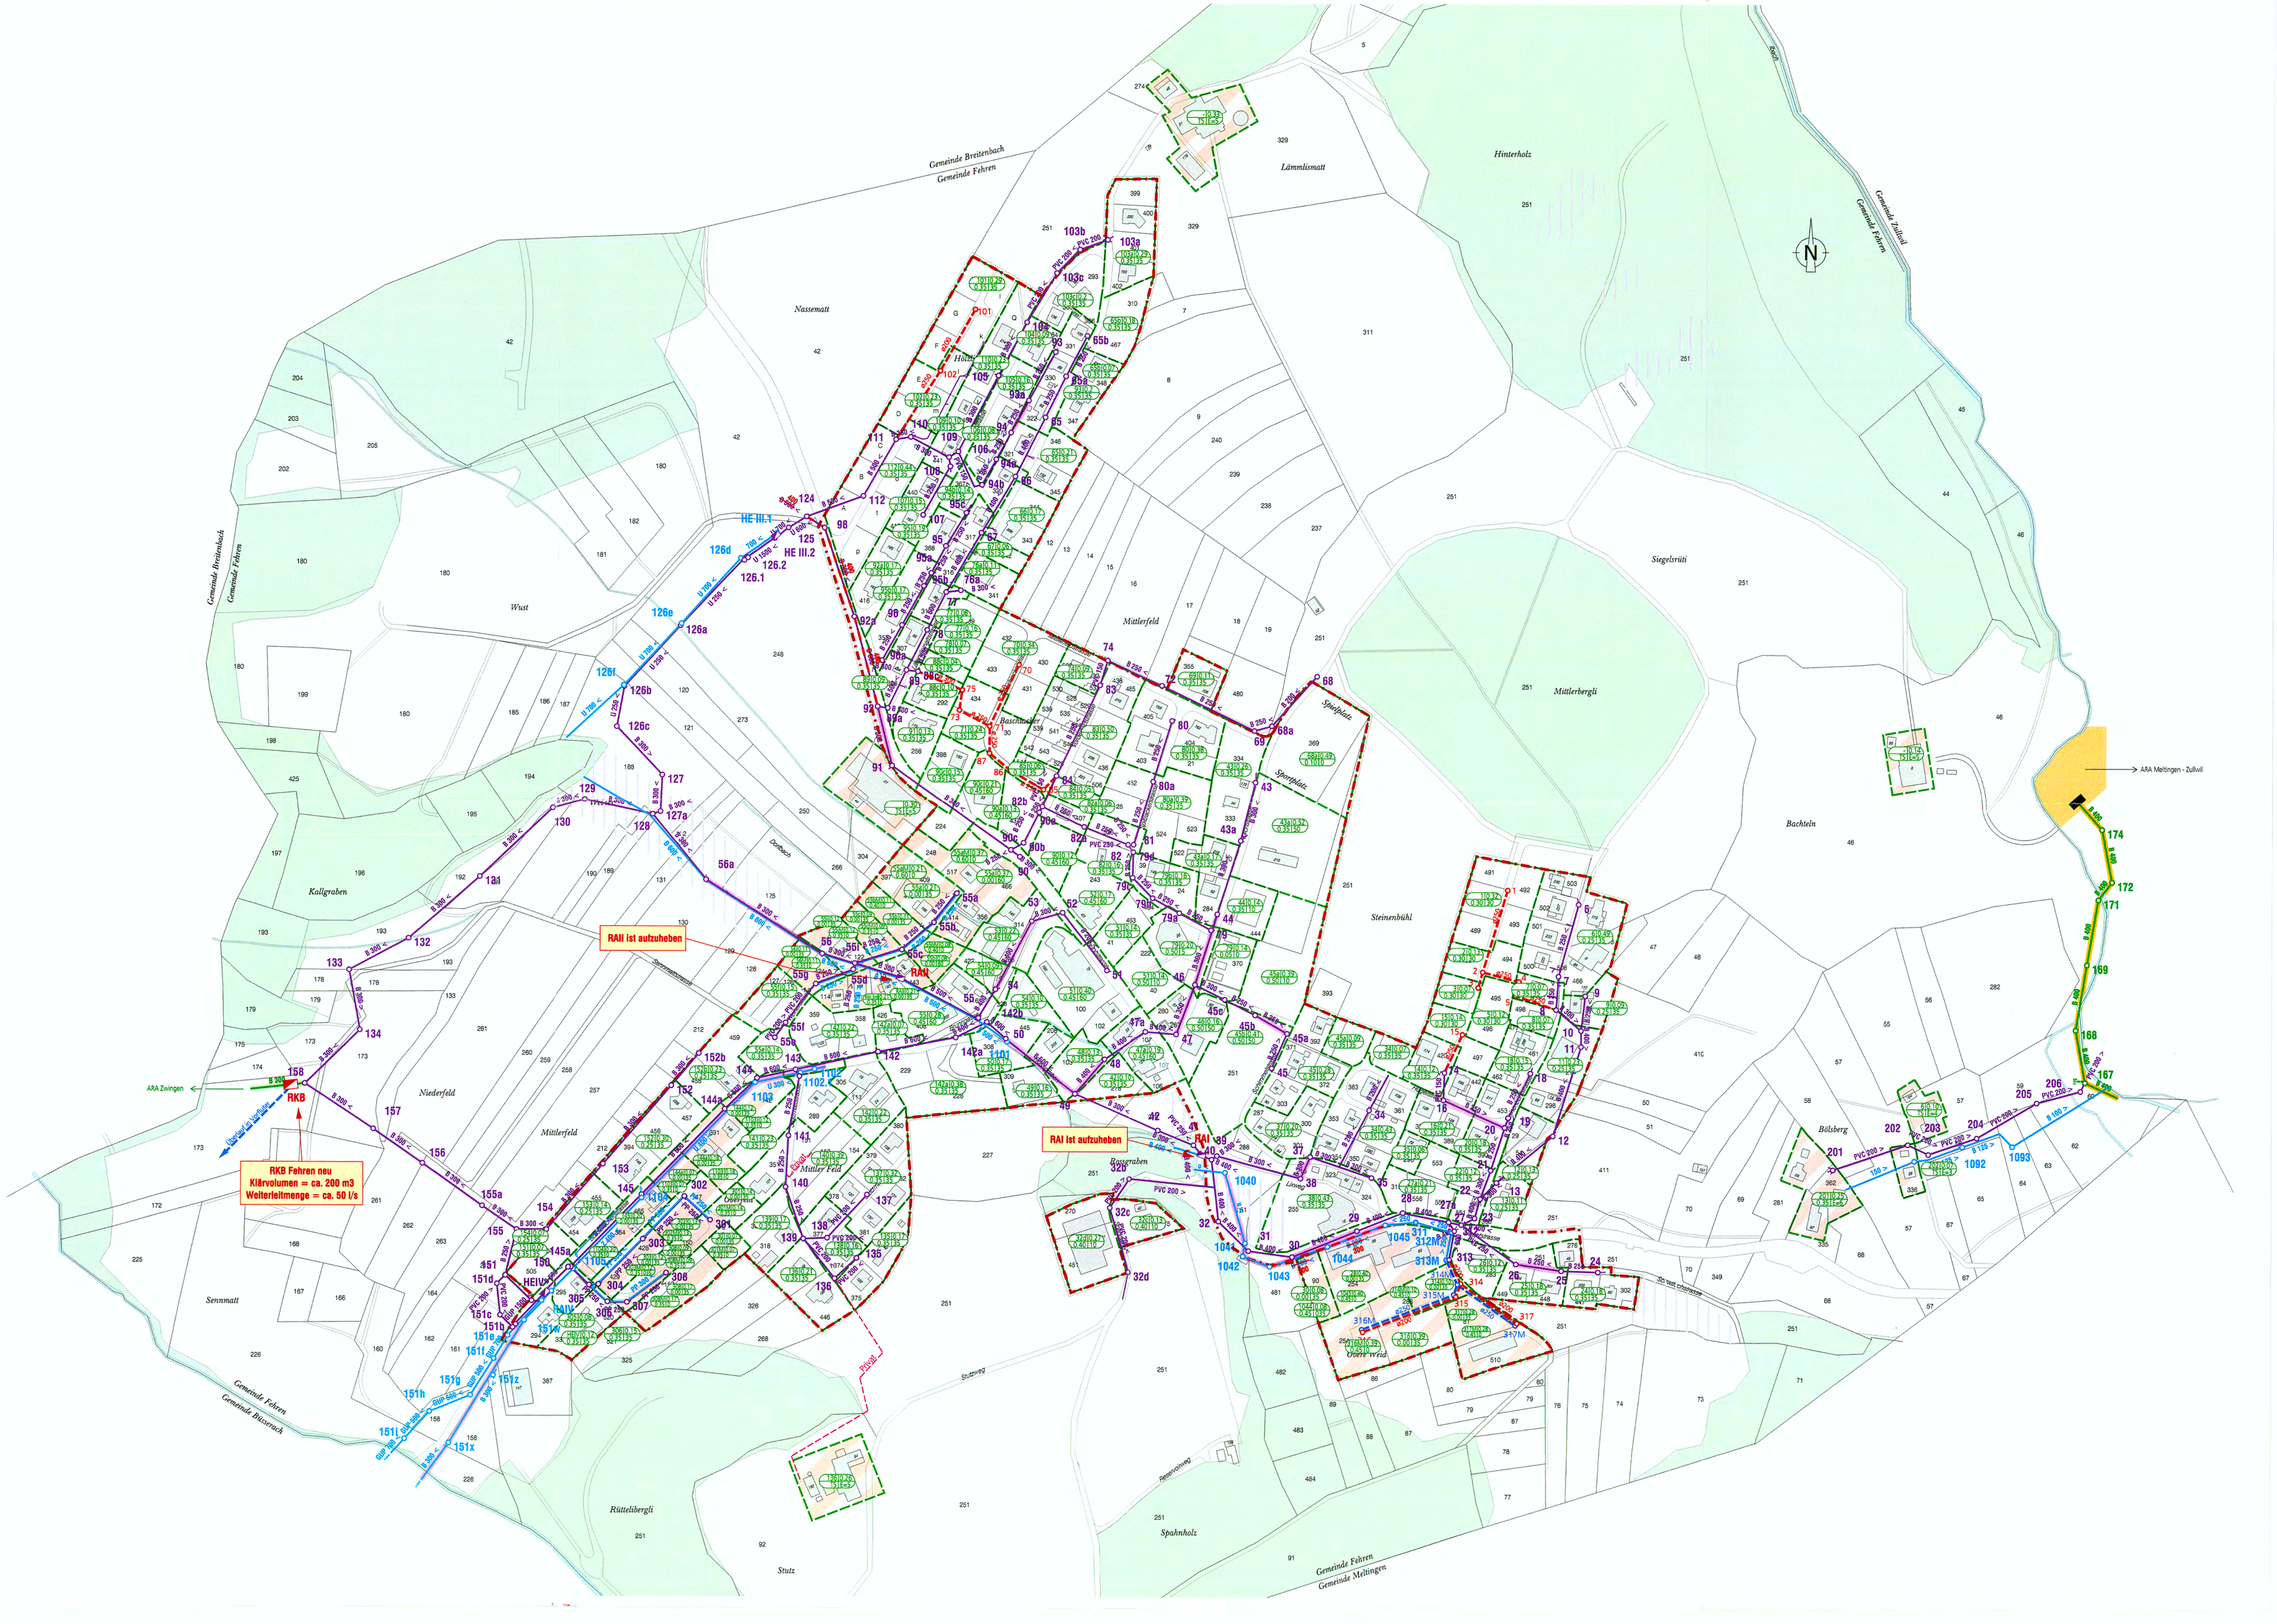
Bestehend:	Projektiert:	
RA		Regenauslass (RA) mit Nummer
RKB		Regenklärbecken